

**Agenzia del Territorio  
CATASTO FABBRICATI  
Ufficio Provinciale di  
Vicenza**

Dichiarazione protocollo n. / del  
Planimetria di u.i.u. in Comune di Vicenza

Identificativi Catastali:  
Sezione:  
Foglio:  
Particella:  
Subalterno:

Compilata da:


Iscritto all'albo:  
Geometri

Prov. Vicenza

N.

Scheda n. 1

Scala 1:200

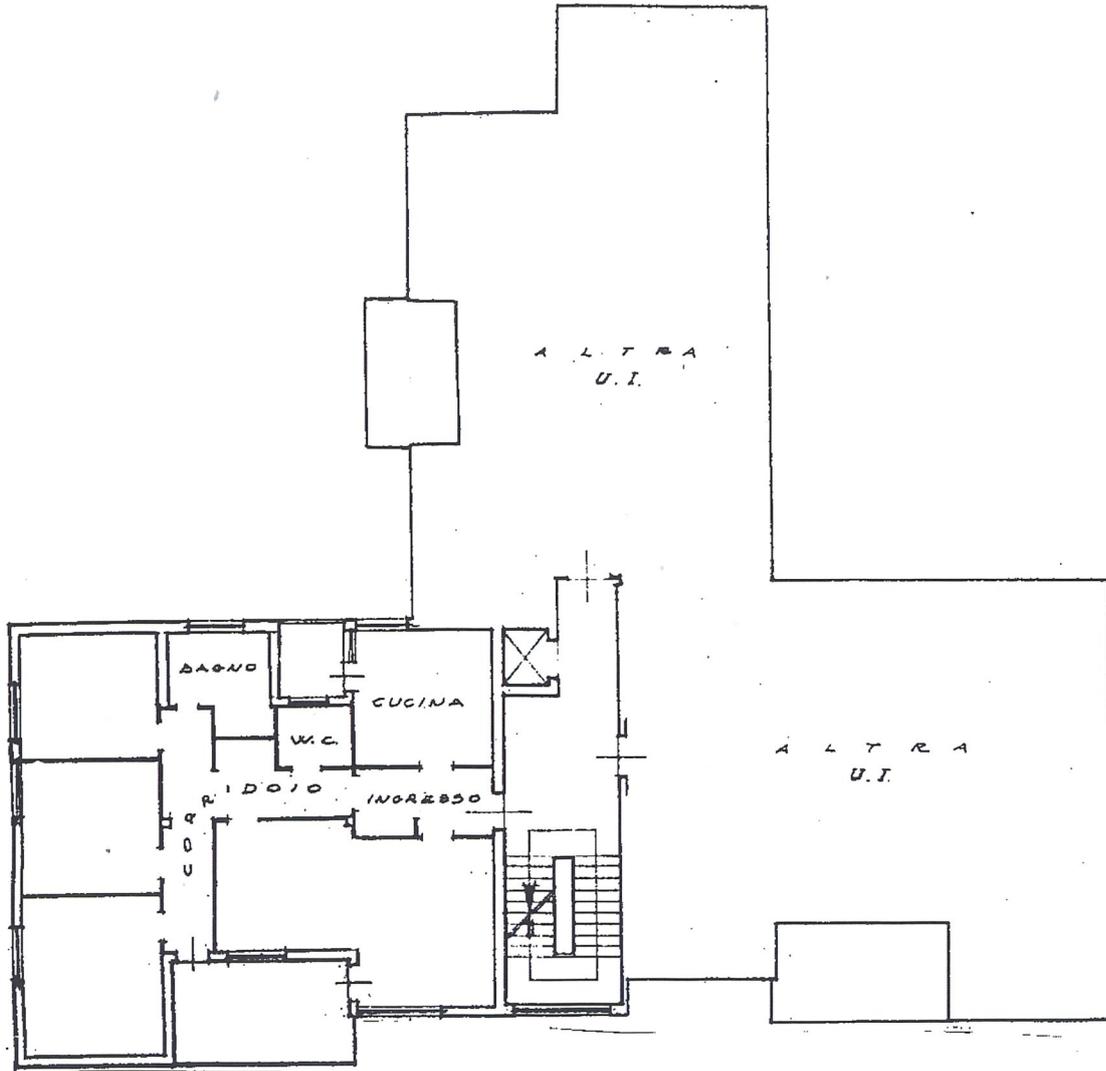

**PIANTA PIANO QUARTO  
H=3,00**



Ultima planimetria in atti

Data: 0.

Totale schede: 1 - Formato di acquisizione: A4(210x297) - Formato stampa richiesto: A4(210x297)